
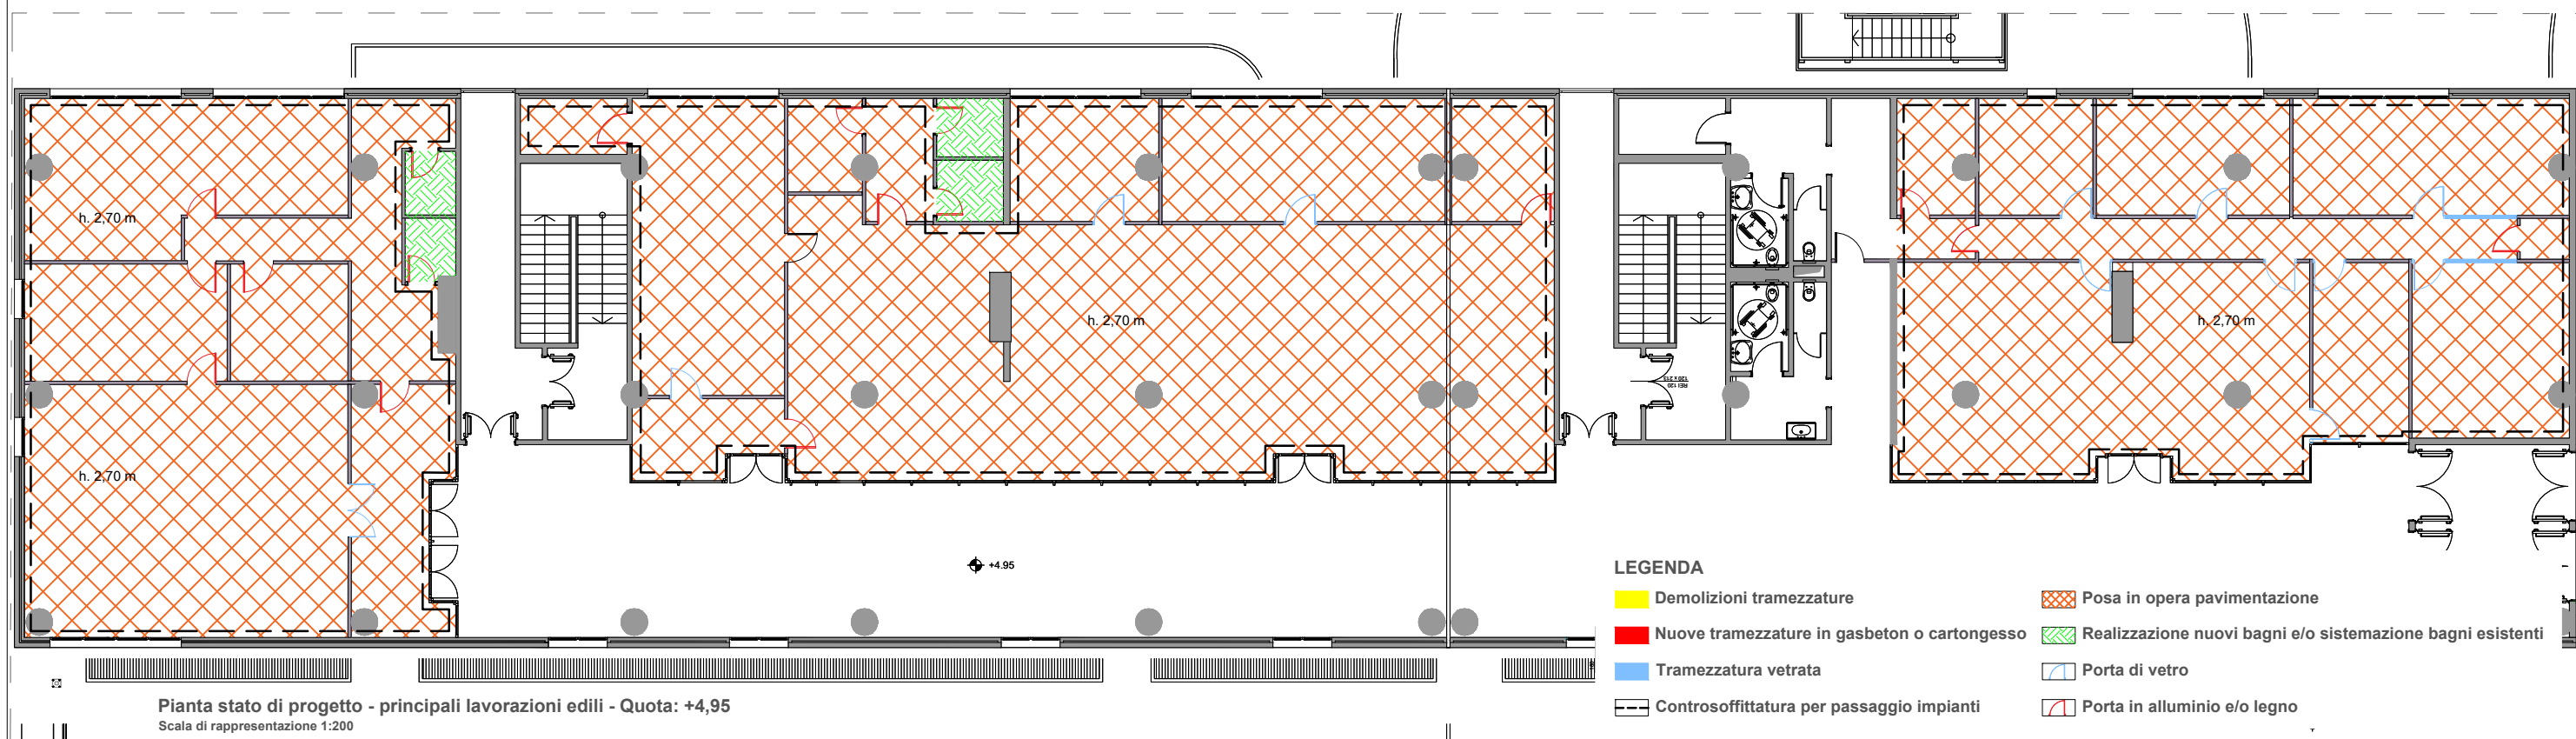




TAVOLA
E03

COMUNE DI AVELLINO
COMMITTENTE: A.I.R. S.p.A.
AUTOSTAZIONE DI AVELLINO - VIA FARIELLO
CAMBIO DI DESTINAZIONE D'USO DA ATTIVITA' COMMERCIALE A UFFICIO PUBBLICO CON VARIAZIONE DI DISTRIBUZIONE INTERNA
DI ALCUNI LOCALI POSTI AL PRIMO PIANO (QUOTA +4,95m) E AL SECONDO PIANO (QUOTA +7,83m) DELL'AUTOSTAZIONE DI AVELLINO

UFFICI ACI E AC
STATO DI PROGETTO 2/2

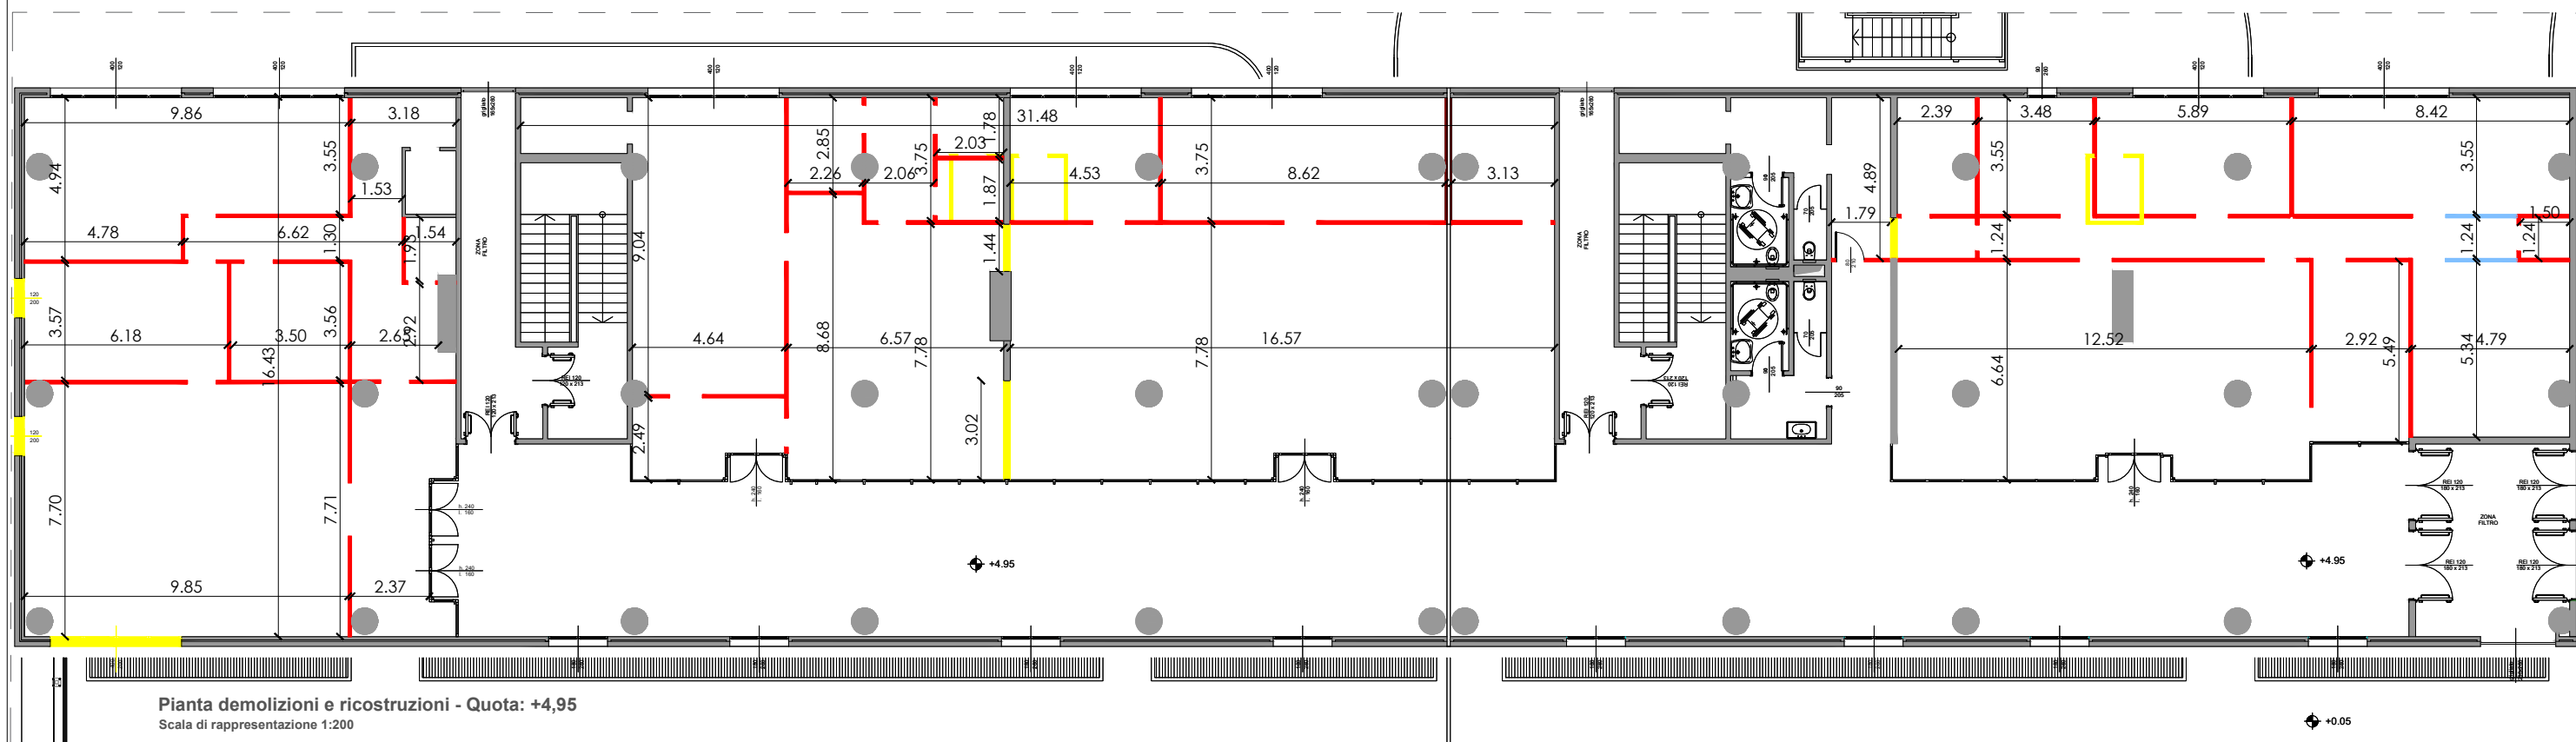

LEGENDA

- Demolizioni tramezzature
- Nuove tramezzature in gasbeton o cartongesso
- Tramezzatura vetrata
- Controsoffittatura per passaggio impianti
- Posa in opera pavimentazione
- Realizzazione nuovi bagni e/o sistemazione bagni esistenti
- Porta di vetro
- Porta in alluminio e/o legno