




TAVOLA  
**E02**

COMUNE DI AVELLINO  
COMMITTENTE: A.I.R. S.p.A.  
AUTOSTAZIONE DI AVELLINO - VIA FARIELLO  
CAMBIO DI DESTINAZIONE D'USO DA ATTIVITA' COMMERCIALE A UFFICIO PUBBLICO CON VARIAZIONE DI DISTRIBUZIONE INTERNA  
DI ALCUNI LOCALI POSTI AL PRIMO PIANO (QUOTA +4,95m) E AL SECONDO PIANO (QUOTA +7,83m) DELL'AUTOSTAZIONE DI AVELLINO

UFFICI ACI E AC  
STATO DI PROGETTO 1/2

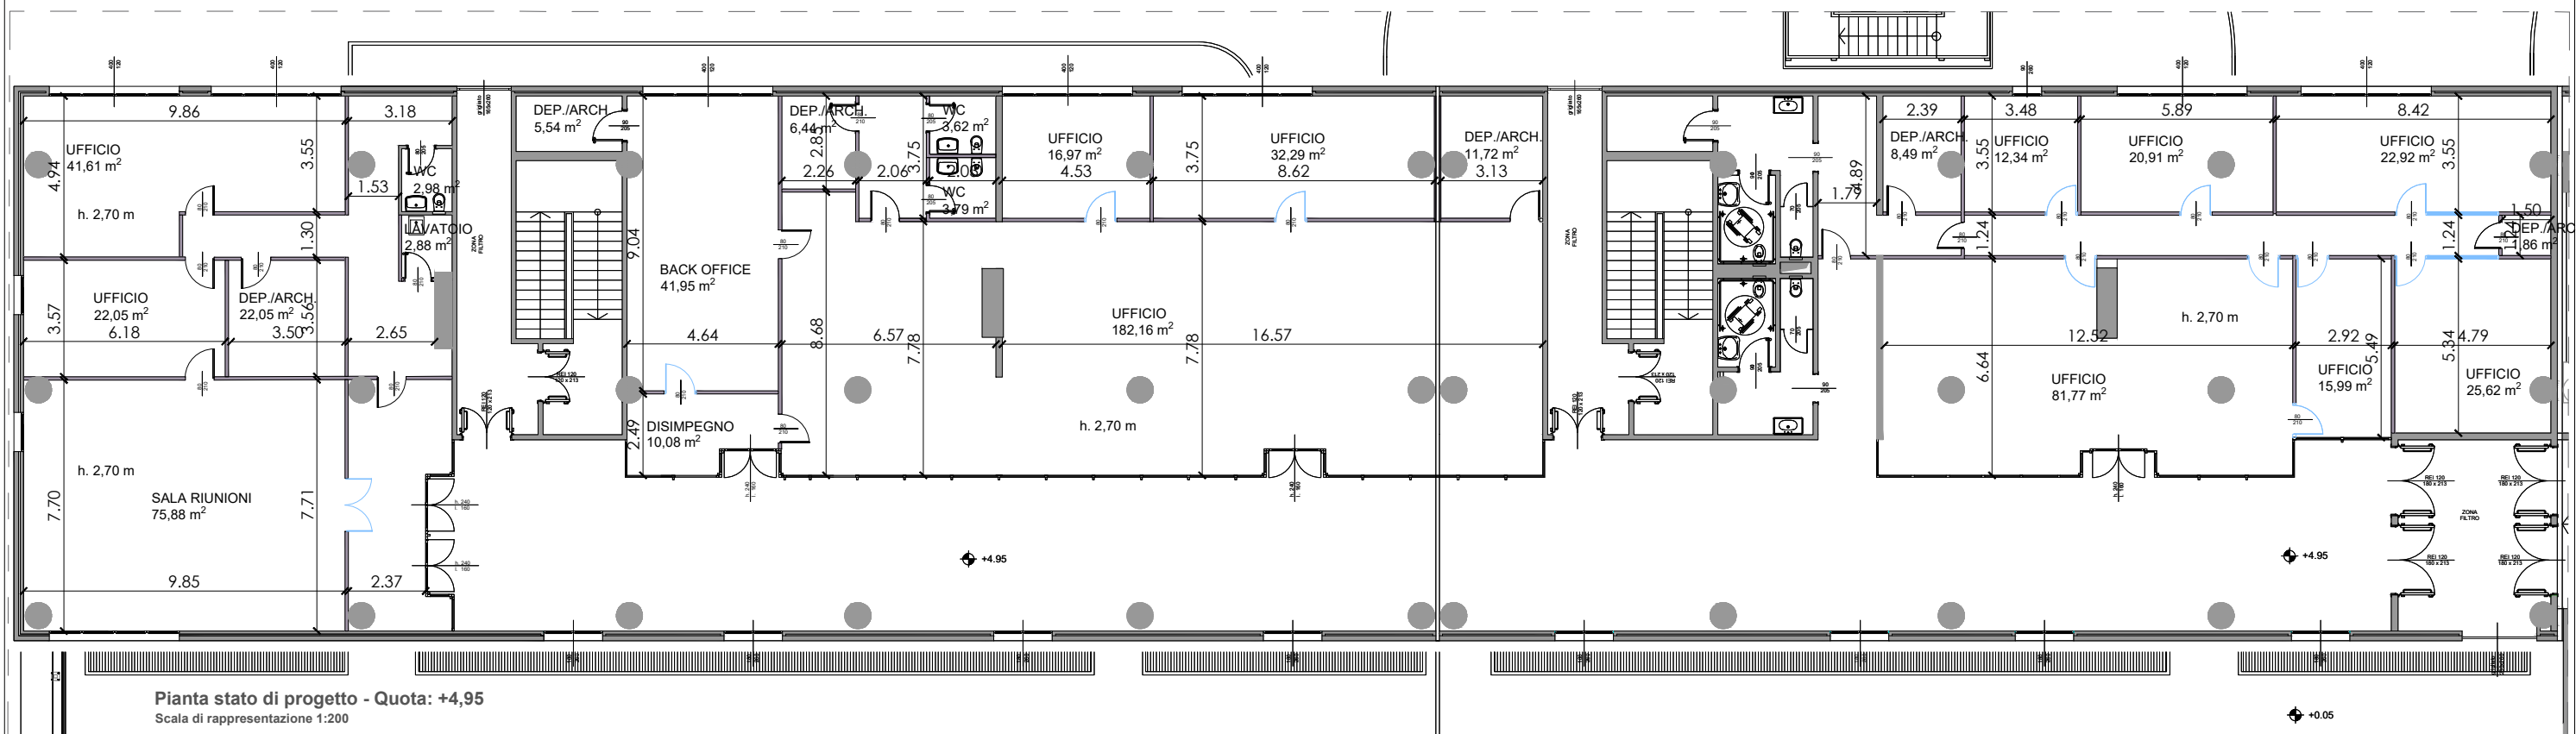

Pianta stato di progetto - Quota: +4,95  
Scala di rappresentazione 1:200

LEGENDA

- |  |  |
|--|--|
| Demolizioni tramezzature                     | Posa in opera pavimentazione                               |
| Nuove tramezzature in gasbeton o cartongesso | Realizzazione nuovi bagni e/o sistemazione bagni esistenti |
| Tramezzatura vetrata                         | Porta di vetro   |
| Controsoffittatura per passaggio impianti    | Porta in alluminio e/o legno                               |

