



TAVOLA  
**E01**

COMUNE DI AVELLINO  
COMMITTENTE: A.I.R. S.p.A.  
AUTOSTAZIONE DI AVELLINO - VIA FARIELLO  
CAMBIO DI DESTINAZIONE D'USO DA ATTIVITA' COMMERCIALE A UFFICIO PUBBLICO CON VARIAZIONE DI DISTRIBUZIONE INTERNA  
DI ALCUNI LOCALI POSTI AL PRIMO PIANO (QUOTA +4,95m) E AL SECONDO PIANO (QUOTA +7,83m) DELL'AUTOSTAZIONE DI AVELLINO

**UFFICI ACI E AC**  
STATO DI FATTO

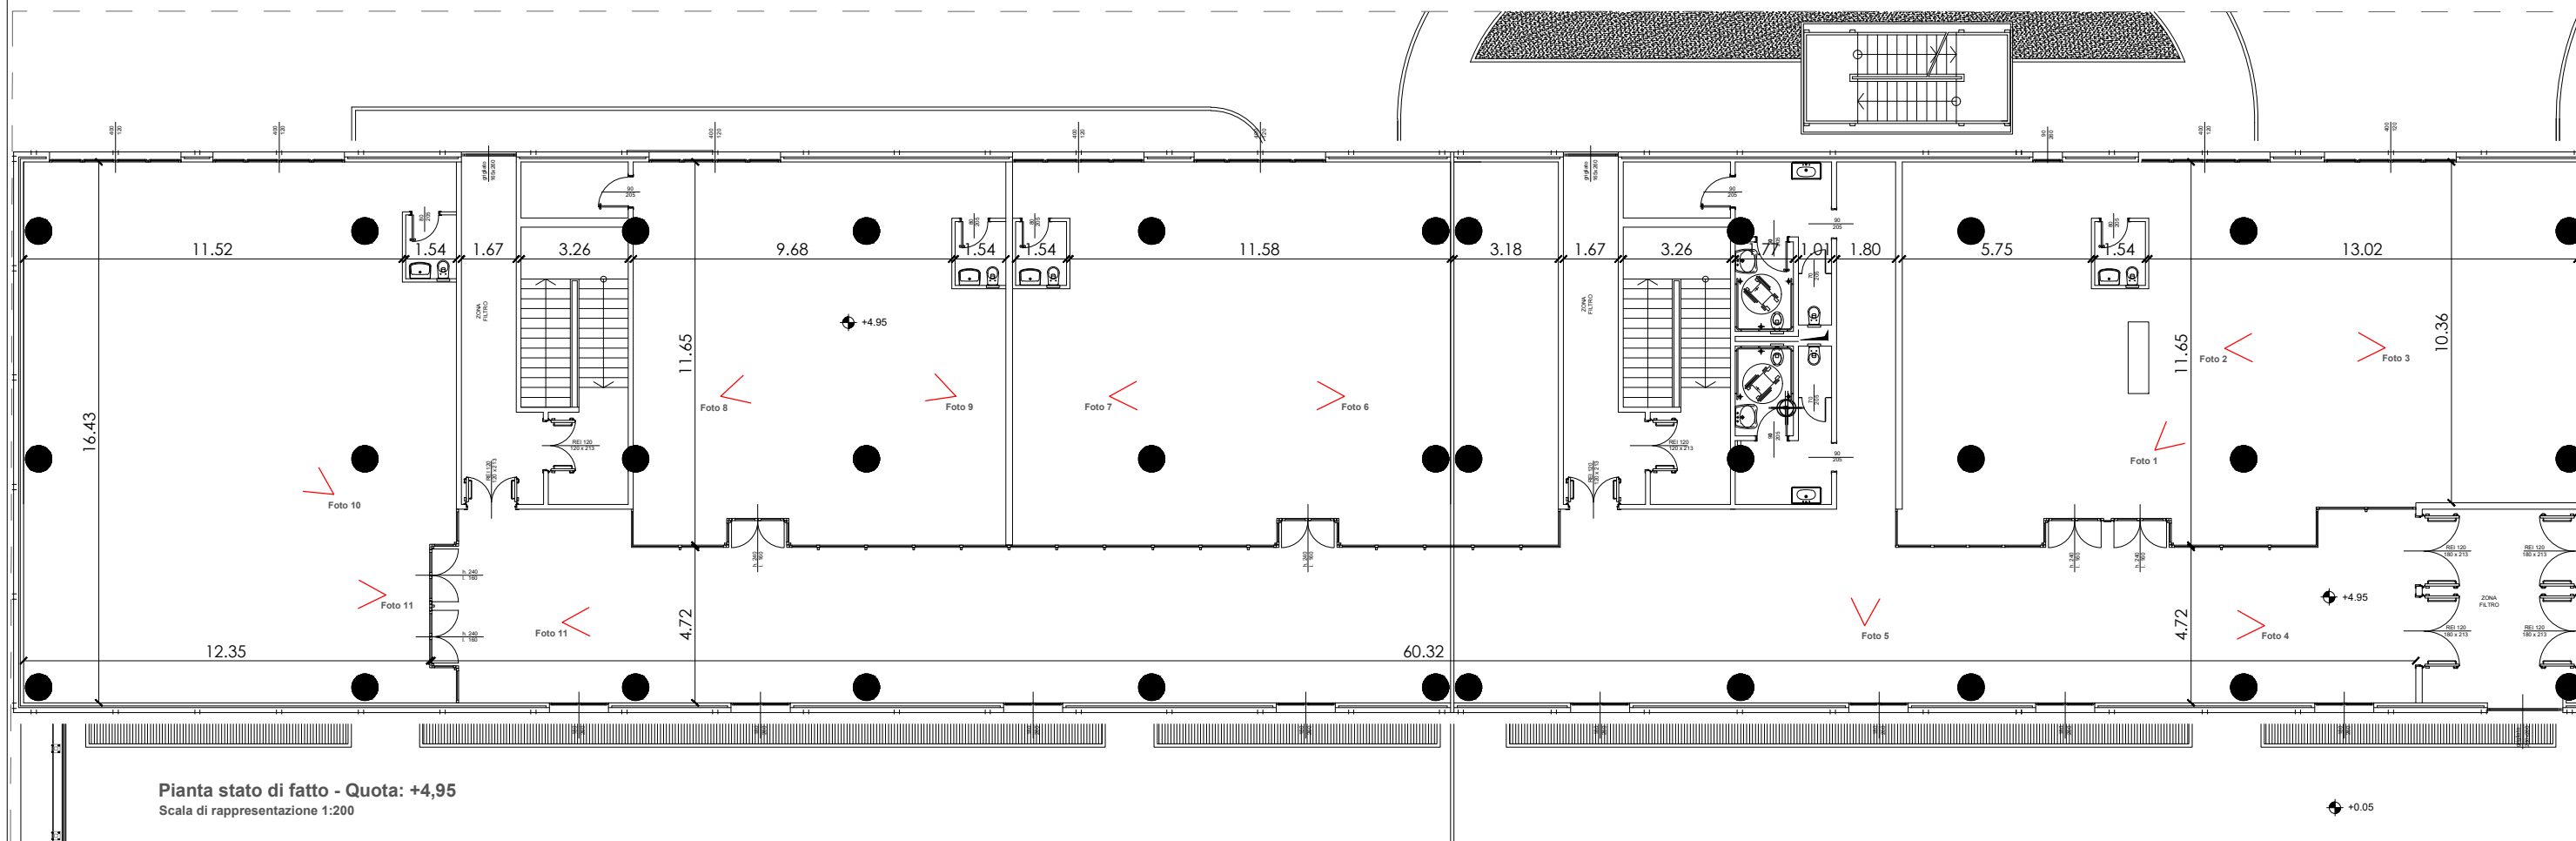


Foto 1



Foto 2



Foto 3



Foto 4



Foto 5



Foto 6



Foto 7



Foto 8



Foto 9



Foto 10



Foto 11



Foto 12

